

ΕΦΗΜΕΡΙΣ ΤΗΣ ΚΥΒΕΡΝΗΣΕΩΣ
ΤΗΣ ΕΛΛΗΝΙΚΗΣ ΔΗΜΟΚΡΑΤΙΑΣ

ΑΘΗΝΑ 6 ΙΟΥΝΙΟΥ 1986	ΤΕΥΧΟΣ ΤΕΤΑΡΤΟ	ΑΡΙΘΜΟΣ ΦΥΛΛΟΥ 499

ΠΕΡΙΕΧΟΜΕΝΑ

ΠΟΛΕΟΔΟΜΙΑ

ΑΠΟΦΑΣΕΙΣ

ΠΟΛΕΟΔΟΜΙΑ

ΑΠΟΦΑΣΕΙΣ

Αριθ. 3 (1)

Καθορισμός ορίων οικισμού Λούστρα Καλλιθέας Ν. Αιτωλίας και Ακαρνανίας με πληθυσμό μέχρι και 2.000 κατοίκους και καθορισμός όρων και περιορισμών δόμησης αυτού.

Ο ΝΟΜΑΡΧΗΣ ΑΙΤΩΛΙΑΣ ΚΑΙ ΑΚΑΡΝΑΝΙΑΣ

Έχοντας υπόψη:

1. Τις διατάξεις του από 24.4.1985 Π. Δ. (ΦΕΚ 181Δ/3.5.1985) «Περί τρόπου καθορισμού ορίων οικισμού της χώρας, κατηγορίες αυτών και καθορισμός όρων και περιορισμών δόμησης.

2. Τις προτάσεις των ιδιωτών μελετητών Μηχανικών, στους οποίους ανατέθηκε σχετική μελέτη στα πλαίσια του προγράμματος των ανοικτών πόλεων, που αφορούν στον προσδιορισμό των ορίων των υπόψη οικισμών.

3. Τα πληθυσμιακά στοιχεία της τελευταίας απογραφής της Ε. Σ. Υ. Ε.

4. Την υπ' αριθ. 1/86 γνωμοδότηση του Συμβουλίου ΧΟΠ του Νομού.

5. Την υπ' αριθ. 52/85 απόφαση του Κοινοτικού Συμβουλίου, αποφασίζουμε:

Ι. Κατατάσσουμε τον οικισμό κατά κατηγορία αδιάφορος, στάσιμος, συνεκτικός, μικρός.

ΙΙ. Καθορίζουμε τα όρια του οικισμού Λούστρα Καλλιθέας Κοινότ. Καλλιθέας Επαρχίας Τριχωνίδος Ν. Αιτωλίας και Ακαρνανίας με στοιχεία (1, 2, 3, 4, 5, 6, 7,) Θύλακας (8, 9, 10, 11,) όπως αυτά φαίνονται στο συνοδευτικό της παρούσας σχεδιάγραμμα κλίμακα 1:5.000 που αποτελεί αναπόσπαστο μέρος της απόφασης αυτής και συντάχθηκε βάσει στοιχείων χαρτών και επί τόπου ελέγχου. Τα όρια μεταξύ των σημείων θεωρούνται ευθύγραμμα.

ΙΙΙ. Καθορίζουμε τους ακόλουθους όρους δόμησης.

α) Αρτιότητα οικοπέδων εντός των ορίων του οικισμού Λούστρα Καλλιθέας (300) τ.μ. τριακόσια.

Κατά παρέκκλιση εντός των ως άνω ορίων, θεωρούνται άρτια τα γήπεδα με όποιο εμβαδόν έχουν κατά την ημέρα δημοσίευσης του από 24.4.85 Π. Δ/τος (Φ.Ε.Κ. 181Δ/3.5.85).


β) Οι υπόλοιποι όροι δόμησης (Κάλυψη - ύψος - σύστημα δομήσεως κ.λ.π.) φαίνονται στο άρθρο 5 του ανωτέρω Π.Δ/τος.

Η απόφαση αυτή να δημοσιευθεί στην Εφημερίδα της Κυβερνήσεως.

Μεσολόγγι, 8 Απριλίου 1986

Ο Νομάρχης

ΒΑΓΓΕΛΗΣ ΓΙΑΝΝΑΚΟΥΛΙΑΣ

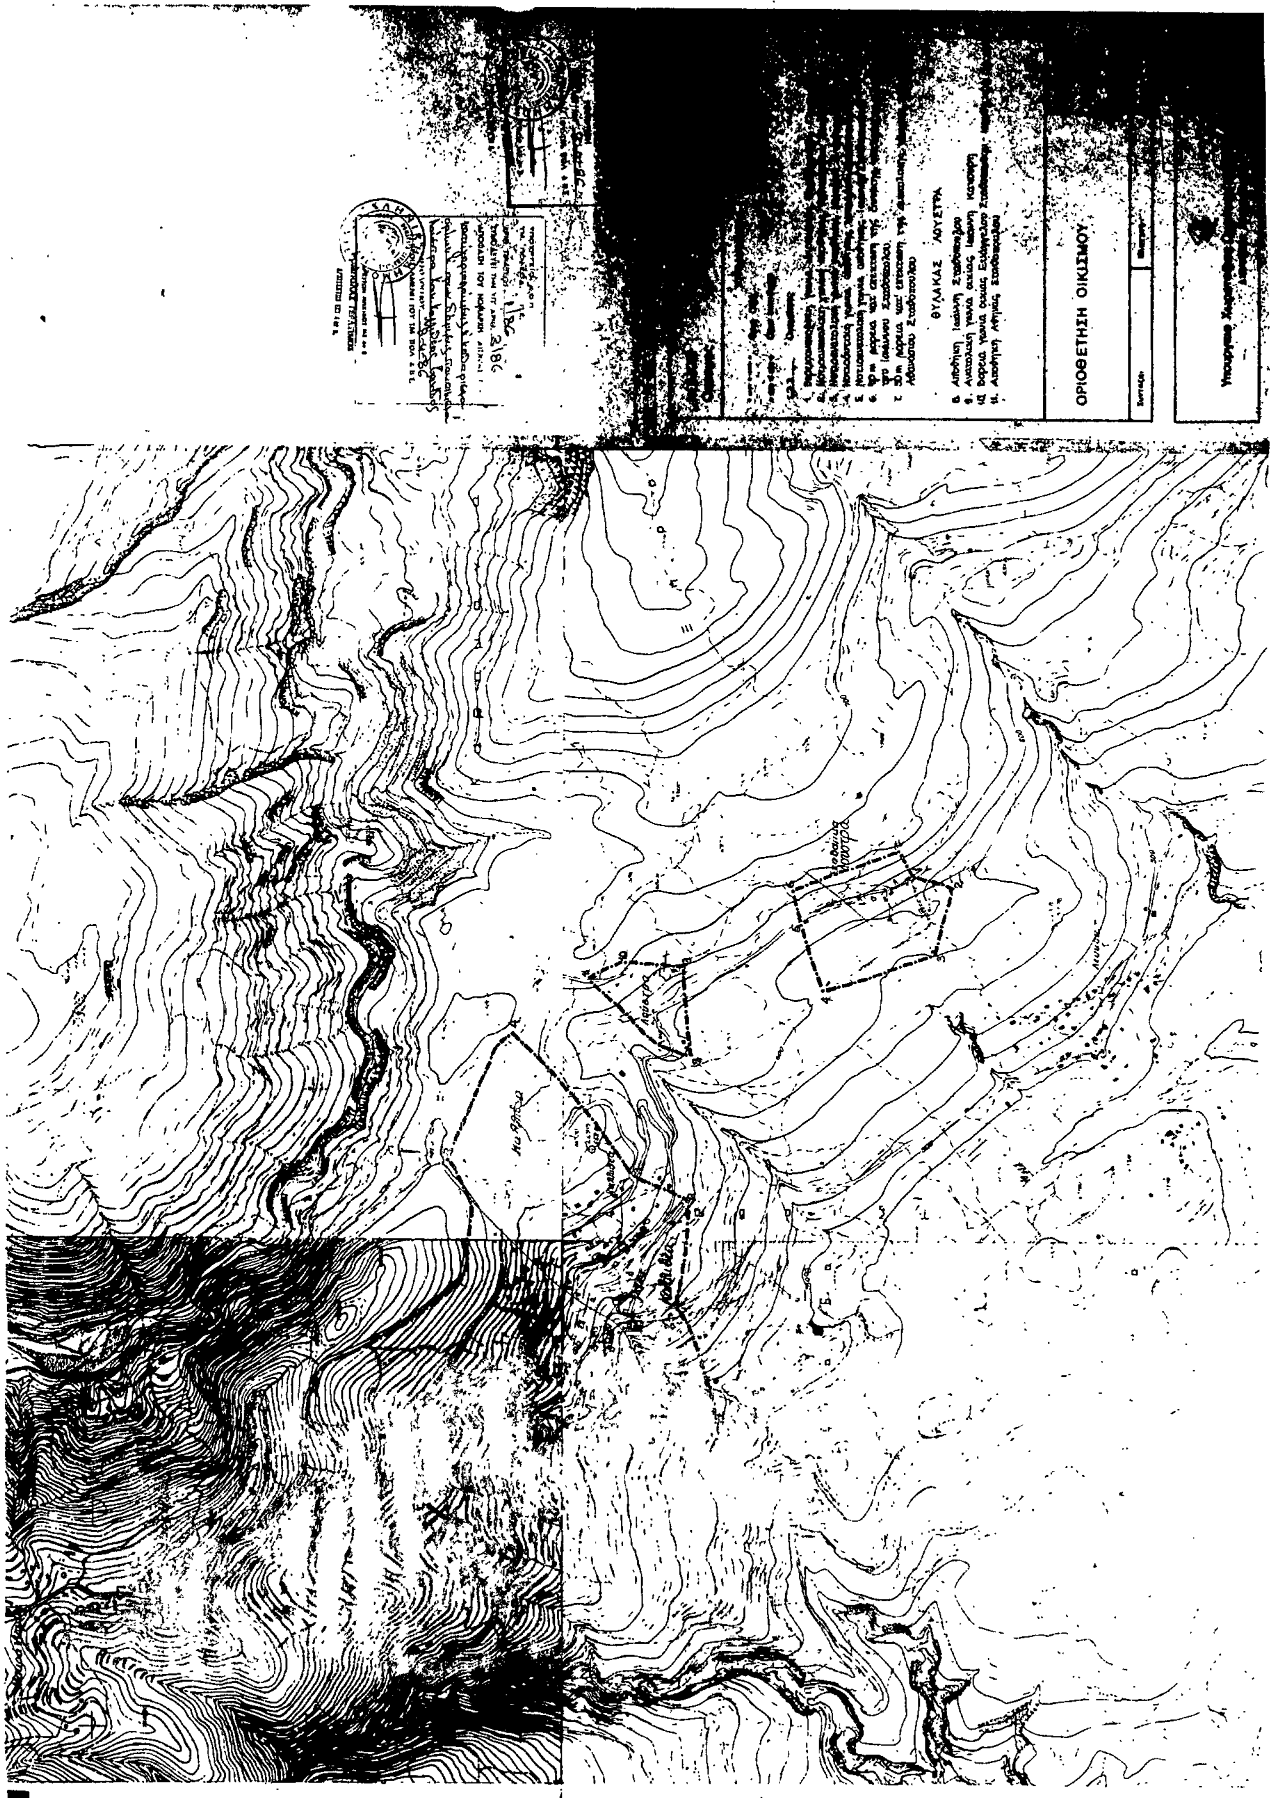
ΟΡΙΟΘΕΤΗΣΗ ΟΙΚΙΣΜΟΥ

Αριθ. οικ. Ε.Π.Α'53 (2)

Καθορισμός ορίων και όρων και περιορισμών δόμησης στον οικισμό ΜΕΤΑΛΛΙΚΟ του Νομού Κιλκίς.

Ο ΝΟΜΑΡΧΗΣ ΚΙΛΚΙΣ

Έχοντας υπόψη:

1. Τις διατάξεις του από 24.4.1985 Π. Δ. (ΦΕΚ 181Δ/3.5.1985) «Περί τρόπου καθορισμού ορίων οικισμού της χώρας, κατηγορίες αυτών και καθορισμός όρων και περιορισμών δόμησης».

2. Τις προτάσεις των ιδιωτών μελετητών Μηχανικών, στους οποίους ανατέθηκε σχετική μελέτη στα πλαίσια του προγράμματος των ανοικτών πόλεων, που αφορούν στον προσδιορισμό των ορίων του υπόψη οικισμού.

3. Τα δελτία αρχιτεκτονικής αναγνώρισης των οικισμών που συμπληρώθηκαν από τους προαναφερόμενους μελετητές κατά τις υποδείξεις των σχετικών προδιαγραφών του πρώην Υ Χ Ο Π και τώρα Υ.ΠΕ.ΧΩ.Δ.Ε

4. Τη με αριθ. Ε.Π.Α 41/27.3.86 απόφασή μας για την κατηγοριοποίηση των οικισμών του Ν. Κιλκίς που έχουν πληθυσμό μέχρι 2.000 κατοίκους, με την οποία ο οικισμός έχει χαρακτηριστεί σαν περιαστικός, αδιάφορος, συνεκτικός, στάσιμος, μεσαίος.

5. Τα πληθυσμιακά στοιχεία της τελευταίας απογραφής του κράτους της ΕΣΥΕ.

6. Τη με αριθ. 6/1.4.86 γνωμοδότηση - πρακτικό του Συμβουλίου ΠΕ.ΧΩ.Δ.Ε (ΣΧΟΠ) του Νομού.

7. Τη με αριθ. 20/1985 απόφαση του Κοινοτικού Συμβουλίου της Κοινότητας Μεγάλης Βρύσης.

8. Το Π. Δ. της 2.4/14.5.1985 (ΦΕΚ 225Δ) «Περί μεταβίβασης αρμοδιοτήτων στους Νομάρχες για την έγκριση και τροποποίηση ρυμοτομικών σχεδίων καθώς και όρων και περιορισμών δόμησης αγροτικών οικισμών, αποφασίζουμε:

1. Καθορίζουμε τα όρια του οικισμού ΜΕΤΑΛΛΙΚΟ του Ν. Κιλκίς, όπως αυτά φαίνονται στο συνοδευτικό της παρούσας σχεδιάγραμμα σε κλίμακα 1:5.000, που αποτελεί αναπόσπαστο τμήμα αυτής και συντάχθηκε βάσει στοιχείων χάρτη και επί τόπου ελέγχου.

Καθορίζουμε τους ακόλουθους Γενικούς και Ειδικούς όρους και περιορισμούς δόμησης.

Α. Γενικοί όροι Δόμησης.

2.1.1. Εντός των ορίων του οικισμού ΜΕΤΑΛΛΙΚΟ ισχύουν οι γενικοί όροι δόμησης που προβλέπονται από το Π.Δ. ΦΕΚ 181Δ/3.5.1985 και αρτιότητα γηπέδου 300 τ.μ. με πρόσωπο 13.00μ.

2.1.2. Κατά παρέκκλιση εντός των ορίων του οικισμού θεωρούνται άρτια τα οικόπεδα με όποιο εμβαδόν και πρόσωπο είχαν στις 3.5.1985 ημέρα δημοσίευσης του από 24.4.1985 Π. Δ/τος.

Β. Ειδικοί όροι Δόμησης.

2.2. Για τον οικισμό ΜΕΤΑΛΛΙΚΟ της ομάδας 7, Βαθμού Προστασίας Β3, τους ειδικούς όρους δόμησης που αναγράφονται στην καρτέλλα που συνοδεύει την παρούσα.

Κατά τα λοιπά ισχύουν τα οριζόμενα στο Διάταγμα της 24.4.1985 (ΦΕΚ 181Δ/3.5.1985).

Για κάθε αμβισβήτηση που ανακύπτει από την εφαρμογή της παρούσας, αποφασίζει ο Νομαρχης μετά από γνώμη του Συμβουλίου ΠΕ.ΧΩ.Δ.Ε (ΣΧΟΠ) του Νομού.

Η παρούσα απόφαση, το σχεδιάγραμμα οριοθέτησης του οικισμού που τη συνοδεύει, το δελτίο Αρχιτεκτονικής Αναγνώρισης του οικισμού, όπως αυτά έχουν θεωρηθεί από τον Προϊστάμενο του Τ.Π.Π.Ε Κιλκίς να δημοσιευθούν στην Εφημερίδα της Κυβερνήσεως.

Κιλκίς, 8 Απριλίου 1986

Ο Νομάρχης
ΓΙΑΝΝΗΣ ΑΓΓΕΛΟΠΟΥΛΟΣ

ΔΕΛΤΙΟ ΑΡΧΙΤΕΚΤΟΝΙΚΗΣ ΑΝΑΓΝΩΡΙΣΗΣ

Β.Π : Β8

ΟΜΑΔΑ: 7

ΟΙΚΙΣΜΟΣ:	ΜΕΤΑΛΛΙΚΟ
ΔΗΜΟΣ/ΚΟΙΝ.:	Μ. ΒΡΥΣΗ
ΑΡ. ΕΣΥΕ:	57113702
ΝΟΜΟΣ:	ΚΙΛΚΙΣ

ΣΥΣΤΗΜΑ ΔΟΜΗΣΗΣ | ΣΥΝΕΧΕΣ | Π. ΕΛΕΥΘΕΡΟ | ΠΤΕΡΥΓΩΝ [X]

α/α		ΣΤΟΙΧΕΙΑ ΤΟΥ ΚΤΙΡΙΟΥ ΚΥΡΙΑΡΧΟΣ ΤΥΠΟΣ	ΙΣΟΓΕΙΟ ΥΛΙΚ.	ΙΣΟΓΕΙΟ ΧΡΩΜ.	Α' ΟΡΟΦΟΣ ΥΛΙΚ.	Α' ΟΡΟΦΟΣ ΧΡΩΜ.	Β' ΟΡΟΦΟΣ ΥΛΙΚ.	Β' ΟΡΟΦΟΣ ΧΡΩΜ.	ΠΑΡΑΤΗΡΗΣΕΙΣ ΛΕΠΤΟΜΕΡΕΙΕΣ
Α	ΕΠΙΚΑΛΥΨΗ	1. στέγης μονόριχτης	6+7	ε					ΚΛΙΣΗ 30÷50% ΠΡΟΕΞ. 40εκ.
		2. στέγης δίριχτης	6+7	ε					ΚΛΙΣΗ 30÷50% ΠΡΟΕΞ. 40εκ.
		3. στέγης τετράριχτης	6+7	ε					ΚΛΙΣΗ 30÷50% ΠΡΟΕΞ. 40εκ.
		4. δώματος							
		5. θόλου							
Β	ΟΨΕΙΣ	1. κύρια όψη	2	α/π	συνήθως				(1) (2)
		2. λοιπές όψεις	2	α					
		3.	χωρίς περιορισμό						σκίτσο
Γ	ΕΞΩΣΤΕΣ	1. ανοιχτός ακάλυπτος	κατά Γ.Ο.Κ						Πλάτος / μήκος (1) (2)
		2. ανοιχτός καλυμμένος							
		3. κλειστός							
		4. στοά-χαγιάτι		γ (συνήθως)					2.50 / 4.50
		5.							σκίτσο
Δ	ΣΤΗΘΑΙΑ	1. εξωστών	χωρίς περιορισμό						
		2. εξωτερικής σκάλας							
		3. δώματος							
		4.							σκίτσο
Ε	ΑΝΟΙΓΜΑΤΑ	Ποσοστό ανοιγμάτων	κατά Γ.Ο.Κ						
		1. οριζόντιο πρέκι	χωρίς περιορισμό						200 / 100 ; 120 / 70
		2. ημικυκλικό πρέκι							
		3. τοξωτό πρέκι							
		4.							σκίτσο
Ζ	ΚΟΥΦΩΜΑΤΑ	1. ταμπλαδωτά	ξύλινα						
		2. καρφωτά							
		3. περσιδωτά							
		4. με καΐτια	3	η	συνήθως				
		5. με φεγγίτη	3	η					
		6.							σκίτσο

ΠΑΡΑΠΟΜΠΗ: 1, 2

α/α		ΣΤΟΙΧΕΙΑ ΤΟΥ ΚΤΙΡΙΟΥ ΚΥΡΙΑΡΧΟΣ ΤΥΠΟΣ	ΙΣΟΓΕΙΟ ΥΛΙΚ.	ΙΣΟΓΕΙΟ ΧΡΩΜ.	Α' ΟΡΟΦ. ΥΛΙΚ.	Α' ΟΡΟΦ. ΧΡΩΜ.	Β' ΟΡΟΦ. ΥΛΙΚ.	Β' ΟΡΟΦ. ΧΡΩΜ.	ΠΑΡΑΤΗΡΗΣΕΙΣ ΛΕΠΤΟΜΕΡΕΙΕΣ
Η	ΑΡΧΙΤ. ΣΤΟΙΧΕΙΑ	1. γείσα	χωρίς περιορισμό						
		2. κορνιζώματα							
		3. παραστάδες	3	(συνήθως)					
		4. φουρούσια							
		5. αετώματα							
		6. καμινάδες							σκίτσο
Θ	ΠΕΡΙΦΡΑΞΗ	1. μανδρότοιχος ψηλός	χωρίς περιορισμό						80 / 120
		2. μανδρότοιχος χαμηλός	1	1					
		3. άλλος τρόπος	συνήθως						σκίτσο

(1) ΥΠΟΜΝΗΜΑ - ΚΩΔΙΚΑΣ ΣΥΜΒΟΛΙΚΩΝ ΑΡΙΘΜΩΝ

ΥΛΙΚΑ	1	ΠΕΤΡΑ	5	ΠΛΑΚΕΣ ΠΕΤΡΙΝΕΣ	9	ΣΙΔΗΡΟΣ
	2	ΣΟΒΑΣ-ΚΟΝΙΑΜΑ	6	ΚΕΡΑΜΙΔΙΑ ΒΥΖΑΝΤΙΝΑ	10	ΧΩΜΑ
	3	ΞΥΛΟ	7	ΚΕΡΑΜΙΔΙΑ ΓΑΛΛΙΚΑ	11	ΓΥΨΟΣ
	4	ΤΟΥΒΛΟ	8	ΛΑΜΑΡΙΝΑ	12	

ΧΡΩΜΑ	α	ΛΕΥΚΟ	ε	ΩΧΡΑ	η	ΠΡΑΣΙΝΟ
	β	ΜΑΥΡΟ	ι	ΚΟΚΚΙΝΟ	ζ	
	γ	ΓΚΡΙΖΟ	π	ΜΠΛΕ		
	δ	ΩΧΡΑ	θ	ΚΙΤΡΙΝΟ		


(2) ΦΩΤ. ΚΥΡΙΑΡΧΟΥ ΤΥΠΟΥ — ΦΩΤ. ΚΑΤΑ ΤΗΝ ΚΡΙΣΗ ΤΟΥ ΜΕΛΕΤΗΤΗ


ΦΩΤ. ΚΥΡΙΑΡΧΟΥ ΤΥΠΟΥ — ΟΜΑΔΑ 7



Κιλκίς 4-4-1986
Εθεωρήθη
ο Προϊστάμενος Τ.Π.Π.Ε

ΦΩΤ. ΚΑΤΑ ΤΗΝ ΚΡΙΣΗ ΤΟΥ ΜΕΛΕΤΗΤΗ

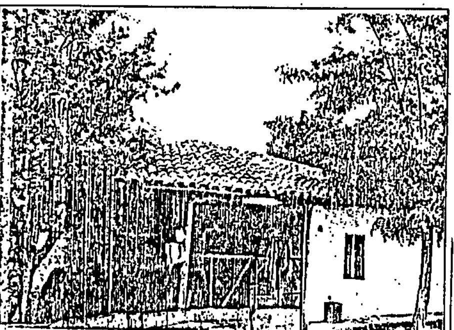

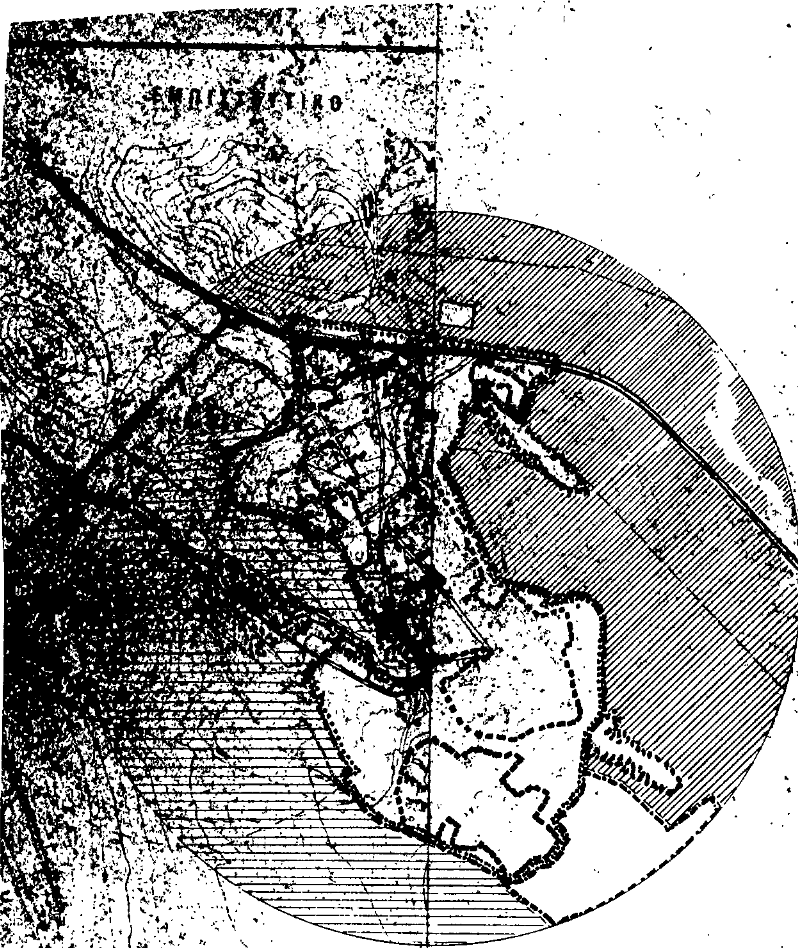
33
45/8
46/7
55/2
56/1
1:25000
ΜΕΤΑΛΛΙΚΟ
αρ. 21146
14-4-86
όριο εγκεκριμένου σχεδίου διανομής Υπουργείου Γεωργίας
–Ο οικισμός «ΜΕΤΑΛΛΙΚΟ» με την αρ. Β.Π.Α 41/27.3.1986 απόφαση του κ. Νομάρχη Κιλκίς χαρακτηρίστηκε σαν περιαστικός οικισμός
–Το όριο του οικισμού, όπως καθορίζεται με το από 24.4/8.6.1980 Π.Δ/γμα (ΦΕΚ 181Δ), συμπίπτει με το όριο του εγκεκριμένου σχεδίου του οικισμού
Κιλκίς 6-4-1986
Εθεωρήθη
Ο προϊστάμενος Τ.Π.Π.Ε

Αριθ. οικ. Ε.Π.Α 52 (3)

Καθορισμός ορίων και όρων και περιορισμών δόμησης στον οικισμό ΑΡΓΥΡΟΥΠΟΛΗ του Νομού Κιλκίς.

Ο ΝΟΜΑΡΧΗΣ ΚΙΛΚΙΣ

Έχοντας υπόψη:

1. Τις διατάξεις του από 24.4.1985 Π. Δ. (ΦΕΚ 181Δ/3.5.1985) «Περί τρόπου καθορισμού ορίων οικισμών της χώρας, κατηγορίες αυτών και καθορισμός όρων και περιορισμών δόμησης».

2. Τις προτάσεις των ιδιωτών μελετητών Μηχανικών, στους οποίους ανατέθηκε σχετική μελέτη στα πλαίσια του προγράμματος των ανοικτών πόλεων, που αφορούν στον προσδιορισμό των ορίων του υπόψη οικισμού.

3. Τα δελτία αρχιτεκτονικής αναγνώρισης των οικισμών που συμπληρώθηκαν από τούς προαναφερόμενους μελετητές κατά τις υποδείξεις των σχετικών προδιαγραφών του πρώην Υ Χ Ο Π και τώρα Υ.ΠΕ.ΧΩ.Δ.Ε

4. Τη με αριθ. Ε.Π.Α 41/27.3.86 απόφασή μας για την κατηγοριοποίηση των οικισμών του Ν. Κιλκίς που έχουν πληθυσμό μέχρι 2.000 κατοίκους, με την οποία ο οικισμός έχει χαρακτηριστεί σαν περιαστικός, αδιάφορος, συνεκτικός. στάσιμος, μεσαίος.

5. Τα πληθυσμιακά στοιχεία της τελευταίας απογραφής του κράτους της ΕΣΥΕ.

6. Τη με αριθ. 6/1.4.86 γνωμοδότηση - πρακτικό του Συμβουλίου ΠΕ.ΧΩ.Δ.Ε (ΣΧΟΠ) του Νομού.

7. Τη με αριθ. 119/1985 απόφαση του Δημοτικού Συμβουλίου του Δήμου Κιλκίς.

8. Το Π. Δ. της 2.4/14.5.1985 (ΦΕΚ 225Δ) «Περί μεταβίβασης αρμοδιοτήτων στους Νομάρχες για την έγκριση και τροποποίηση ρυμοτομικών σχεδίων καθώς και όρων και περιορισμών δόμησης αγροτικών οικισμών αποφασίζουμε:

1. Καθορίζουμε τα όρια του οικισμού ΑΡΓΥΡΟΥΠΟΛΗ του Ν. Κιλκίς, όπως αυτά φαίνονται στο συνοδευτικό της παρούσας σχεδιάγραμμα σε κλίμακα 1:5.000, που αποτελεί αναπόσπαστο τμήμα αυτής και συντάχθηκε βάσει στοιχείων χάρτη και επί τόπου ελέγχου.

Καθορίζουμε τους ακόλουθους Γενικούς και Ειδικούς όρους και περιορισμούς δόμησης.

Α. Γενικοί όροι Δόμησης.

2.1.1. Εντός των ορίων του οικισμού ΑΡΓΥΡΟΥΠΟΛΗ ισχύουν οι γενικοί όροι δόμησης που προβλέπονται από το Π.Δ. ΦΕΚ 181Δ/3.5.1985 και αρτιότητα γηπέδου 300 τ.μ. με πρόσωπο 13.00μ.

2.1.2. Κατά παρέκκλιση εντός των ορίων του οικισμού θεωρούνται άρτια τα οικόπεδα με όποιο εμβαδόν και πρόσωπο είχαν στις 3.5.1985 ημέρα δημοσίευσης του από 24.4.1985 Π. Δ/τος.

Β. Ειδικοί όροι Δόμησης.

2.2. Για τον οικισμό ΑΡΓΥΡΟΥΠΟΛΗ της ομάδας 13, Βαθμού Προστασίας Β3, τους ειδικούς όρους δόμησης που αναγράφονται στην καρτέλλα που συνοδεύει την παρούσα.

Κατά τα λοιπά ισχύουν τα οριζόμενα στο Διάταγμα της 24.4.1985 (ΦΕΚ 181Δ/3.5.1985).

Για κάθε αμφισβήτηση που ανακύπτει από την εφαρμογή της παρούσας, αποφασίζει ο Νομάρχης μετά από γνώμη του Συμβουλίου ΠΕ.ΧΩ.Δ.Ε (ΣΧΟΠ) του Νομού.

Η παρούσα απόφαση, το σχεδιάγραμμα οριοθέτησης του οικισμού που τη συνοδεύει, το δελτίο Αρχιτεκτονικής Αναγνώρισης του οικισμού, όπως αυτά έχουν θεωρηθεί από τον Προϊστάμενο του Τ.Π.Π.Ε Κιλκίς να δημοσιευθούν στην Εφημερίδα της Κυβερνήσεως.

Κιλκίς, 8 Απριλίου 1986

Ο Νομάρχης
ΓΙΑΝΝΗΣ ΑΓΓΕΛΟΠΟΥΛΟΣ

ΠΙΝΑΚΑΣ Α.2.1.

ΔΕΛΤΙΟ ΑΡΧΙΤΕΚΤΟΝΙΚΗΣ ΑΝΑΓΝΩΡΙΣΗΣ

Β.Π : 83

ΟΜΑΔΑ 6 — 6

ΟΙΚΙΣΜΟΣ :	ΚΟΛΧΙΣ
ΔΗΜΟΣ/ΚΟΙΝ. :	ΚΙΛΚΙΣ
ΑΡ. ΕΣΥΕ :	57100104
ΝΟΜΟΣ :	ΚΙΛΚΙΣ

ΣΥΣΤΗΜΑ ΔΟΜΗΣΗΣ: ΣΥΝΕΧΕΣ [ ] Π. ΕΛΕΥΘΕΡΟ [ ] ΠΤΕΡΥΓΩΝ [X]

α/α		ΣΤΟΙΧΕΙΑ ΤΟΥ ΚΤΙΡΙΟΥ ΚΥΡΙΑΡΧΟΣ ΤΥΠΟΣ	ΙΣΟΓΕΙΟ ΥΛΙΚ.	ΙΣΟΓΕΙΟ ΧΡΩΜ.	Α' ΟΡΟΦΟΣ ΥΛΙΚ.	Α' ΟΡΟΦΟΣ ΧΡΩΜ.	Β' ΟΡΟΦΟΣ ΥΛΙΚ.	Β' ΟΡΟΦΟΣ ΧΡΩΜ.	ΠΑΡΑΤΗΡΗΣΕΙΣ ΛΕΠΤΟΜΕΡΕΙΕΣ
Α	ΕΠΙΚΑΛΥΨΗ	1. στέγης μονόριχτης	6 ή 7	ε					ΚΛΙΣΗ 30÷50% ΠΡΟΕΞ. 25εκ
		2. στέγης δίριχτης	6 ή 7	ε					30÷50% 25εκ
		3. στέγης τετράριχτης	6 ή 7	ε					30÷50% 25εκ.
		4. δώματος							
		5. θόλου							
Β	ΟΨΕΙΣ	1. κύρια όψη	χωρίς περιορισμό 2	α	δυνατικά				(1)
		2. λοιπές όψεις	3	γ					
		3.							σκίτσο
Γ	ΕΞΩΣΤΕΣ	1. ανοιχτός ακάλυπτος	χωρίς περιορισμό						Πλάτος / μήκος
		2. ανοιχτός καλυμμένος							
		3. κλειστός							(1)
		4. στοά-χαγιάτι	12	α	(δυνατικά)				2.00 / 4.00
		5.							σκίτσο
Δ	ΣΤΗΘΑΙΑ	1. εξωστών	χωρίς περιορισμό						
		2. εξωτερικής σκάλας							
		3. δώματος							
		4.							σκίτσο
Ε	ΑΝΟΙΓΜΑΤΑ	Ποσοστό ανοιγμάτων	κατά Γ.Ο.Κ						
		1. οριζόντιο πρέκι	3	α	(δυνατικά)				2.00 / 1.00 ; 1.20 / 1.00
		2. ημικυκλικό πρέκι	χωρίς περιορισμό						
		3. τοξωτό πρέκι							
		4.							σκίτσο
Ζ	ΚΟΥΦΩΜΑΤΑ	1. ταμπλαδωτά	ξύλινα						
		2. καρφωτά	3	π	(δυνατικά)				
		3. περσιδωτά							
		4. με καΐτια							
		5. με φεγγίτη	3	π	(δυνατικά)				
		6.							σκίτσο

ΑΠΟΨΗ

α/α		ΣΤΟΙΧΕΙΑ ΤΟΥ ΚΤΙΡΙΟΥ ΚΥΡΙΑΡΧΟΣ ΤΥΠΟΣ	ΙΣΟΓΕΙΟ ΥΛΙΚ.	ΙΣΟΓΕΙΟ ΧΡΩΜ.	Α' ΟΡΟΦ. ΥΛΙΚ.	Α' ΟΡΟΦ. ΧΡΩΜ.	Β' ΟΡΟΦ. ΥΛΙΚ.	Β' ΟΡΟΦ. ΧΡΩΜ.	ΠΑΡΑΤΗΡΗΣΕΙΣ ΛΕΠΤΟΜΕΡΕΙΕΣ
Η	ΑΡΧΙΤ. ΣΤΟΙΧΕΙΑ	1. νεύσα	3		δυνατικά				
		2. κορνιζώματα							
		3. παραστάδες	3	α					
		4. φουρούσια	χωρίς περιορισμό						
		5. αετώματα							
		6. καμινάδες							σκίτσο
Θ	ΠΕΡΙΦΡΑΞΗ	1. μανδρότοιχος ψηλός	κατά Γ.Ο.Κ						1.70
		2. μανδρότοιχος χαμηλός							
		3. άλλος τρόπος	13	(δυνατικά)					σκίτσο

ΥΠΟΜΝΗΜΑ - ΚΩΔΙΚΑΣ ΣΥΜΒΟΛΙΚΩΝ ΑΡΙΘΜΩΝ

ΥΛΙΚΑ	1.	ΠΕΤΡΑ	5.	ΠΛΑΚΕΣ ΠΕΤΡΙΝΕΣ	9.	ΣΙΔΗΡΟΣ
	2	ΣΟΒΑΣ-ΚΟΝΙΑΜΑ	6.	ΚΕΡΑΜΙΔΙΑ ΒΥΖΑΝΤΙΝΑ	10.	ΧΩΜΑ
	3	ΞΥΛΟ	7	ΚΕΡΑΜΙΔΙΑ ΓΑΛΛΙΚΑ	11	ΓΥΨΟΣ
	4.	ΤΟΥΒΛΟ	8.	ΛΑΜΑΡΙΝΑ	12	ΣΚΥΡΟΔΕΜΑ
					13	ΣΥΡΜΑΤΟΠΛΕΓΜΑ
ΧΡΩΜΑ	α	ΛΕΥΚΟ	ε	ΩΜΠΡΑ	η	
	β	ΜΑΥΡΟ	ι	ΚΟΚΚΙΝΟ	ζ	
	γ	ΓΚΡΙΖΟ	π	ΜΠΛΕ		
	δ	ΩΧΡΑ	θ	ΚΙΤΡΙΝΟ		


ΦΩΤ. ΚΥΡΙΑΡΧΟΥ ΤΥΠΟΥ

ΦΩΤ. ΚΑΤΑ ΤΗΝ ΚΡΙΣΗ ΤΟΥ ΜΕΛΕΤΗΤΗ

ΦΩΤ. ΚΥΡΙΑΡΧΟΥ ΤΥΠΟΥ — ΟΜΑΔΑ 6

ΦΩΤ. ΚΑΤΑ ΤΗΝ ΚΡΙΣΗ ΤΟΥ ΜΕΛΕΤΗΤΗ

Κιλκίς 4-4-1986
Εθεωρήθη
ο Προϊστάμενος Τ.Π.Π

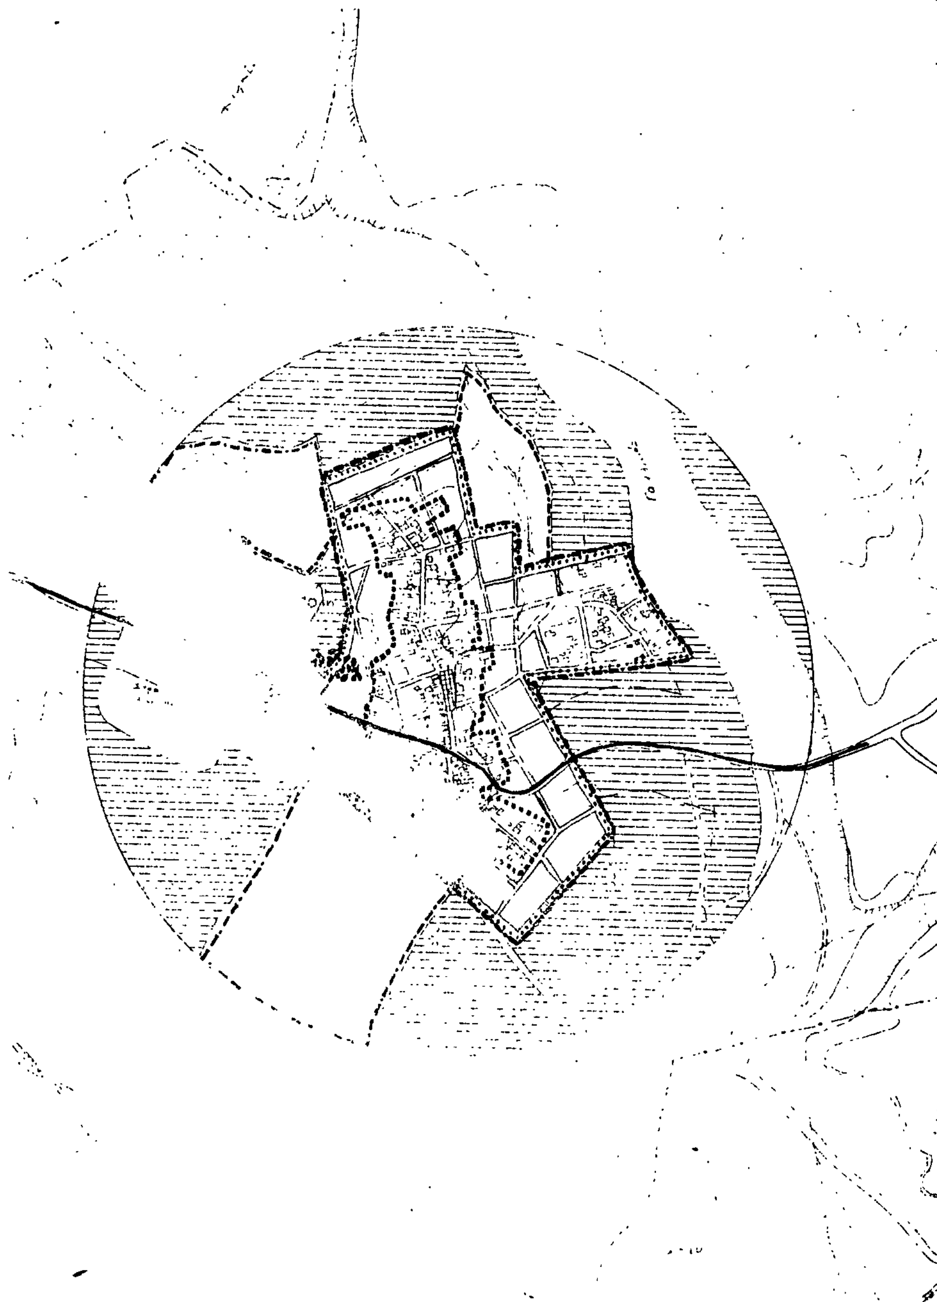

ΔΙΑΝΟΜΗ ΠΙΝΑΚΙΔΩΝ

1:25000

ΝΟΜΟΣ ΚΙΛΚΙΣ
Οικισμός: ΑΡΓΥΡΟΥΠΟΛΗ

ΥΠΟΜΝΗΜΑ

Οδός ΟΤΑ
Οδός οικισμού

Κιλκίς 4-4-1986
Εθεωρήθη

ΟΡΙΟΘΕΤΗΣΗ ΟΙΚΙΣΜΟΥ

Αριθμός σχεδίου	Π.11
ΚΛ 1:5000	
Σύνταξη:	Έλεγχος:
Ημερ	

Υπουργείο Χωροταξίας Οικισμού και Περιβάλλοντος
ΔΙΕΥΘΥΝΣΗ ΧΩΡΟΤΑΞΙΑΣ